
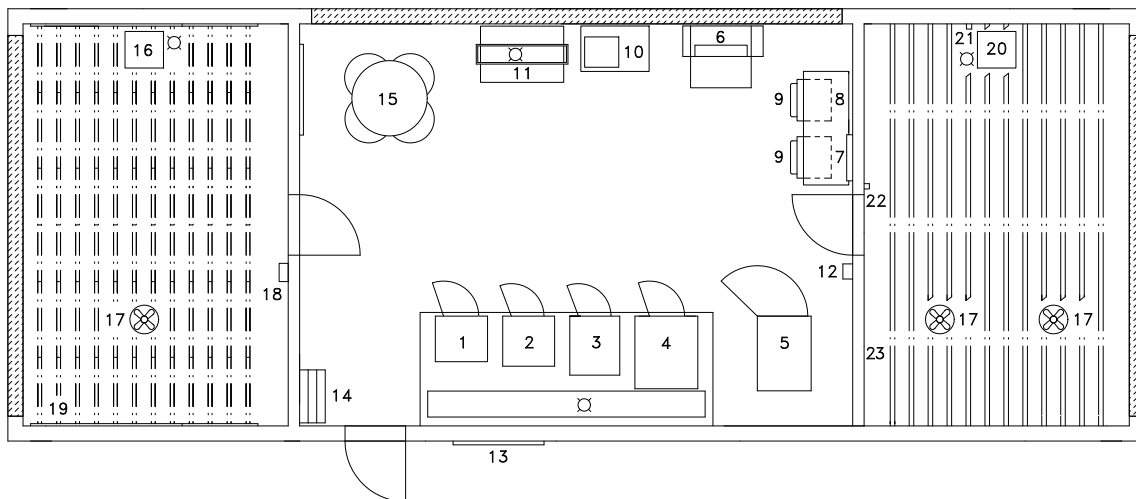


# 40-80 ASUNNON KIINTEISTÖ- JA MATTOPESULA

 

 = alue, jossa voi olla ikkuna Mittakaava 1:100

Pos.	Laite	SÄHKÖLIITÄNTÄ			VESILIITÄNTÄ		VIEMÄRILIITÄNTÄ	
		Nim. teho kW	Jännite	Sulake A	Kylmä-vesiliitäntä	Lämmin-vesiliitäntä	Viemäri-liitäntä Ø mm	Poisto-teho l/min
1	pesukone Esteri P6	6,5	400V/3N/50HZ	3x16	3/4 "	3/4 "	50	52
2	pesukone Esteri P7	9,5	400V/3N/50HZ	3x16	3/4 "	3/4 "	50	52
3	pesukone Esteri 10 FS/EC	9,5	400V/3N/50HZ	3x16	3/4 "	3/4 "	76	210
4	pesukone Esteri P16/EC-Matto	19,8	400V/3N/50HZ	3x35	3/4 "	3/4 "	76	267
5	kuivausrumpu Esteri T16 - poistohomoliitäntä Ø 200 mm - puhallinteho 940 m³/h	24,8	400V/3N/50HZ	3x50	-	-	-	-
6	kylmämankeli Esteri KM 813	0,37	400V/3N/50Hz	3x10	-	-	-	-
7	lakananvedin Esteri LAV	-	-	-	-	-	-	-
8	pöytä Esteri P 150	-	-	-	-	-	-	-
9	kuljetusvaunu Esteri PV4	-	-	-	-	-	-	-
10	pesupöytä Esteri TB 9	-	-	-	seinäsekoittaja	-	32	60
11	matonpesuallas Esteri TAPE 3A	-	-	-	seinäsekoittaja	-	32	60
12	puhelinrahastin Esteri Puhra5	0,07	230V/1N/50Hz	1x10	-	-	-	-
13	varaustaulu Esteri TAV	-	-	-	-	-	-	-
14	naulakko	-	-	-	-	-	-	-
15	pöytä ja tuolit	-	-	-	-	-	-	-
16	ilmankuivaaja Esteri TurboDry Humi	4,6	400V/3N/50Hz	3x10	-	-	32	0,06
17	kattopuhallin Esteri KP	0,09	230V/1N/50Hz	*	-	-	-	-
18	käynnistyskeskus Esteri NK	-	230V/1N/50Hz	*	-	-	-	-
19	ripustusjärjestelmä Esteri RJ - 3 kpl kiinnitystanko Esteri KT - 126 m ripustusvaijeri Esteri RV	-	-	-	-	-	-	-
20	ilmankuivaaja Esteri QuatroDry Remo	4,7	400V/3N/50Hz	3x10	-	-	32	0,07
21	hygrostaatti Esteri HMH	-	230V/1N/50Hz	*	-	-	-	-
22	ajastinkeskus Esteri AKM	-	230V/1N/50Hz	*	-	-	-	-
23	matonkuivaustangot - sähkösinkattua, lakattua teräsputkea halk. 60 mm - tankojen etäisyys toisistaan 250 mm	-	-	-	-	-	-	-

\* saa jännitteensä ilmankuivaajalta